


Canal Atemajac tramo de Calzada Federalismo a Av. Alcalde

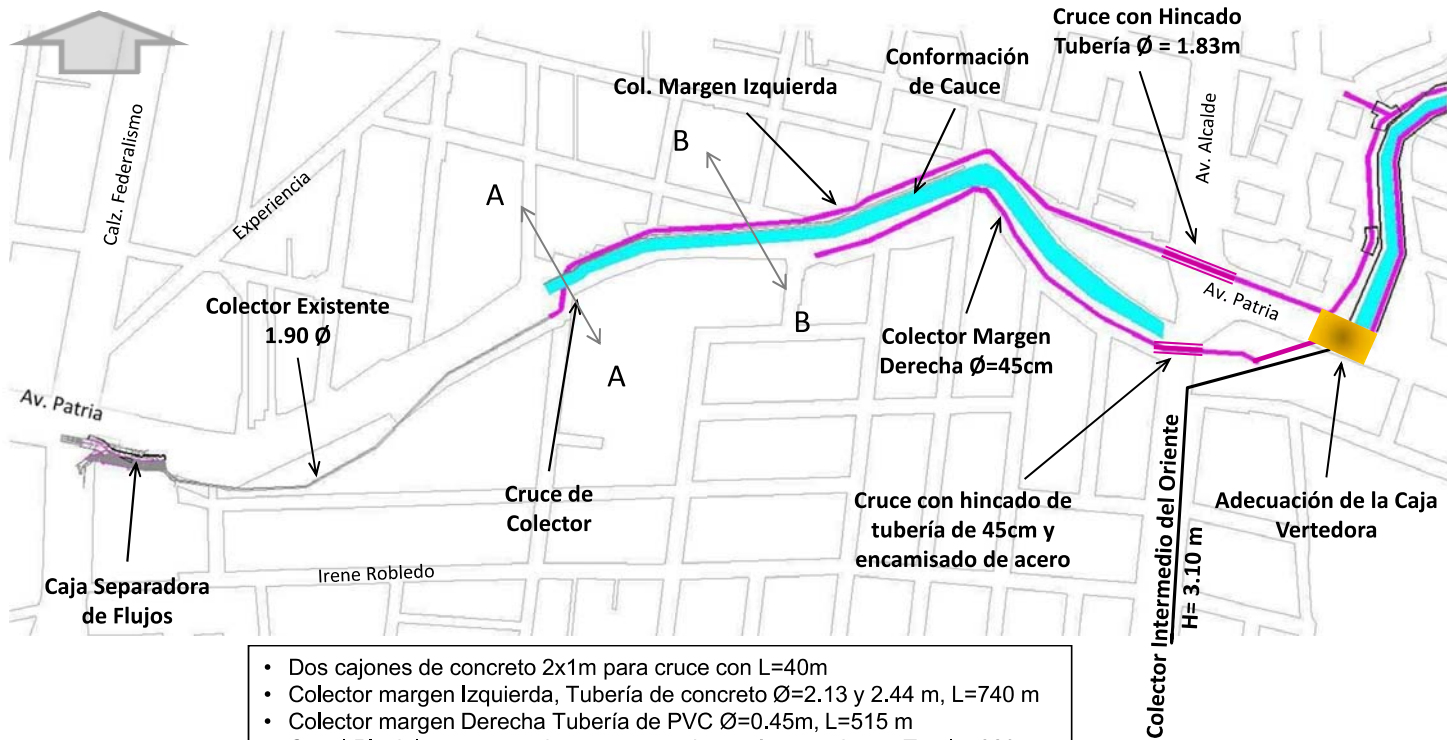

- Dos cajones de concreto 2x1m para cruce con L=40m
- Colector margen Izquierda, Tubería de concreto $\text{Ø}=2.13$ y 2.44 m, L=740 m
- Colector margen Derecha Tubería de PVC $\text{Ø}=0.45$ m, L=515 m
- Canal Pluvial con muros de concreto ambas márgenes Long. Total = 820m
- Conformación de piso del canal L=556m
- Cruces con hincado de tubería de $\text{Ø}1.83$ m y de 45 cm en Av. Alcalde
- Adecuación de la caja Vertedora del Colector Intermedio del Oriente y del colector Margen Derecha.